

Утверждаю

Постановлением Администрации

(наименование документа об утверждении, в

Камешковского района

наименования органов государственной власти или

Владимирской области

органов местного самоуправления, принявших

решение об утверждении схемы или подписавших


согласие о перераспределении земельных участков)

от

№

## Схема расположения земельного участка или земельных участков на кадастровом плане территории

Местоположение: обл. Владимирская, р-н Камешковский, МО Вахромеевское (с/п), д. Симаково			
Условный номер земельного участка — :ЗУ1			
Площадь земельного участка 3000 м <sup>2</sup>			
Обозначение характерных точек границ	Координаты, м		
	X	Y	
1	2	3	
1	226272,60	253947,09	
2	226262,44	253969,96	
3	226151,02	253926,99	
4	226160,08	253903,69	
5	226200,76	253919,38	
6	226258,48	253941,65	
1	226272,60	253947,09	

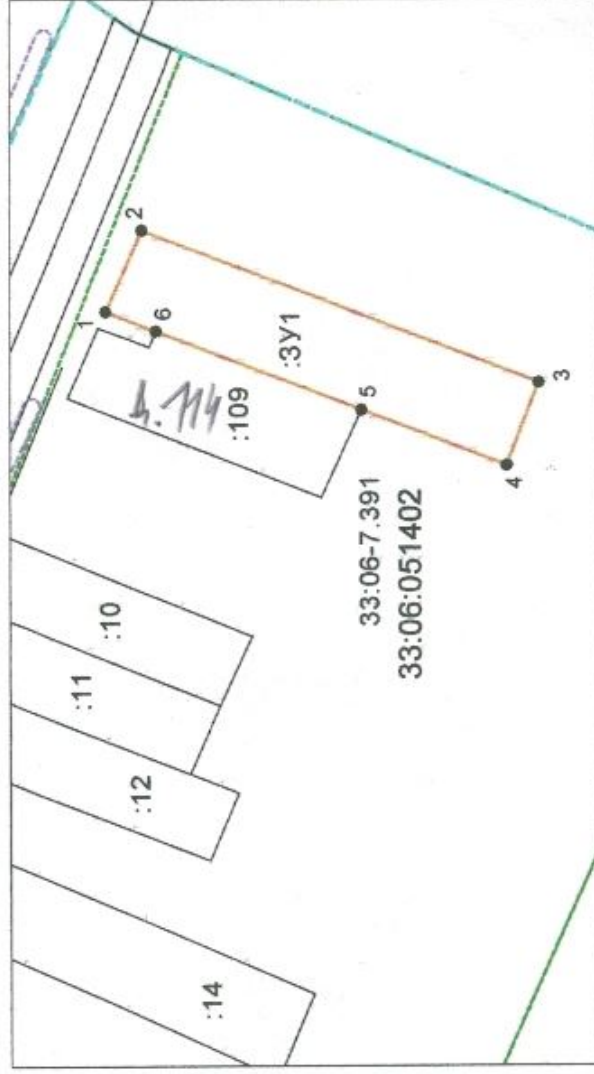

Система координат: МСК-33

Масштаб 1:2000

Условные обозначения:

- граница образуемого земельного участка,
- граница учтенного земельного участка,
- граница кадастрового квартала,
- — характерная точка границы земельного участка.

Сотпачовых

С. Выходина

Зам. НН-С

Нач. Овд. У. М. Симакова