

РОССИЙСКАЯ ФЕДЕРАЦИЯ

Владимирская область



ПОСТАНОВЛЕНИЕ

Администрации Камешковского района

от 28.06.2023

№ 783

Об утверждении схемы расположения  
вновь образуемого земельного участка  
в деревне Дворики

Рассмотрев схему расположения земельного участка или земельных участков на кадастровом плане территории, руководствуясь статьями 11.2, 11.3, 11.10 Земельного кодекса Российской Федерации, решением Совета народных депутатов Камешковского района Владимирской области от 31.05.2021 № 99 «Об утверждении Правил землепользования и застройки муниципального образования Пенкинское в новой редакции», статьей 45 Устава района, **п о с т а н о в л я ю:**

1. Утвердить прилагаемую схему расположения земельного участка или земельных участков на кадастровом плане территории площадью 3000 кв. м.

2. Установить следующие характеристики:

- категория земель: земли населенных пунктов;
- кадастровый номер: 33:06:110601:ЗУ1;
- территориальная зона: Ж-1С. Зона застройки индивидуальными жилыми домами;
- вид разрешенного использования: для индивидуального жилищного строительства;
- адрес земельного участка: Владимирская область, р-н Камешковский, МО Пенкинское (сельское поселение), д. Дворики.

Глава администрации района

А.З.Курганский



Утверждена

Постановлением Администрации  
(наименование документа об утверждении, включая наименование)

Камешковского района

органов государственной власти или органов местного


Владимирской области

органов местного самоуправления, принявших  
решение об утверждении схемы или подписанием  
соглашения о поресиспределении земельных участков)

от 18.06.2013 № 783

Схема расположения земельного участка или земельных участков на кадастровом плане территории

Местоположение: Владимирская область, Камешковский район, МО Пенкинское (сельское поселение), д.Дворики			
Условный номер земельного участка —ЗУ1			
Площадь земельного участка 3000 м <sup>2</sup>			
Обозначение характерных точек границ	Координаты, м		
	X	Y	
1	2	3	
1	199547,69	248462,30	
2	199613,99	248500,95	
3	199604,40	248531,82	
4	199538,01	248513,61	
1	199547,69	248462,30	

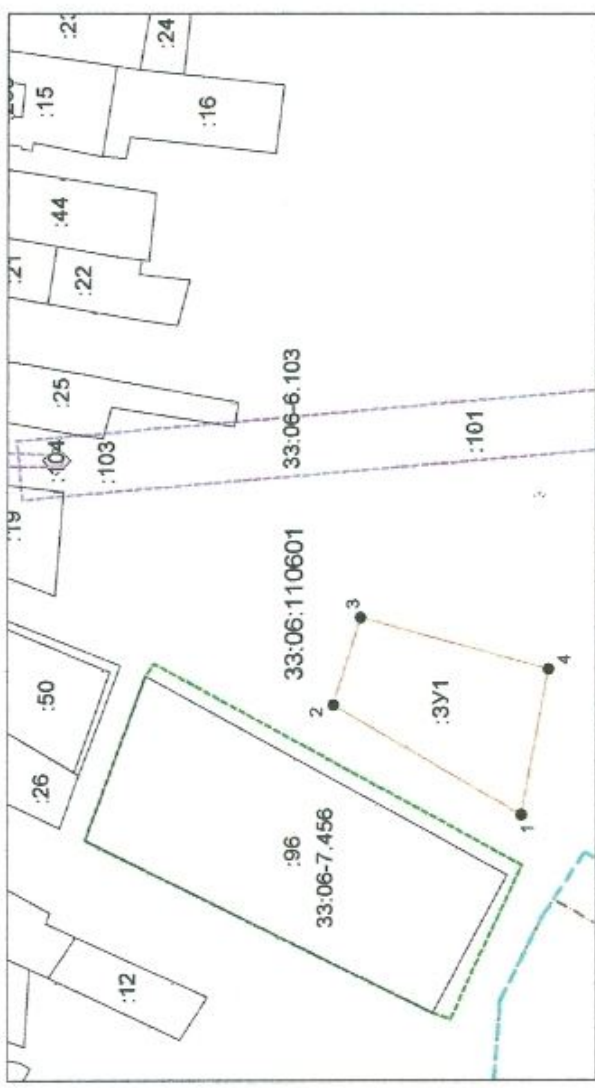

Система координат: МСК-33  
Масштаб 1:2500

Условные обозначения:

- граница образуемого земельного участка,
- граница учтенного земельного участка,
- граница кадастрового квартала,
- — характерная точка границы земельного участка