



ПОСТАНОВЛЕНИЕ

Администрации Камешковского района

от 06.09.2021

№ 1176

Об утверждении схемы расположения
вновь образуемого земельного участка
в деревне Сереброво Камешковского района

Рассмотрев схему расположения земельного участка или земельных участков на кадастровом плане территории, руководствуясь статьями 11.2, 11.10 Земельного кодекса Российской Федерации, решением Совета народных депутатов Камешковского района Владимирской области от 24.12.2018 № 482 «Об утверждении Правил землепользования и застройки муниципального образования Брызгаловское в новой редакции», статьей 45 Устава района, постановляю:

1. Утвердить прилагаемую схему расположения земельного участка или земельных участков на кадастровом плане территории площадью 503 кв. м, по адресу: Владимирская область, Камешковский район, МО Брызгаловское (сельское поселение), д. Сереброво.

2. Установить следующие характеристики:

- категория земель: земли населенных пунктов;
- кадастровый номер земельного участка: 33:06:061401:3У1;
- территориальная зона: Ж-1 — Зона застройки индивидуальными жилыми домами;
- вид разрешенного использования: для ведения личного подсобного хозяйства (приусадебный земельный участок);
- адрес земельного участка: Владимирская область, Камешковский район, МО Брызгаловское (сельское поселение), д. Сереброво.

Глава администрации района



А.З.Курганский

Утверждена

Постановлением Администрации

Головне завдання документа об'єднання, зазначення, включення, зазначення

Каменковского района

органов государственной власти или органов местного

Владимирской области


самостоятельно, применяя решение об утверждении сделки

или подписавших его лиц, а также о месте жительства участника.

OT 00.09.2004 №2

Схема расположения земельного участка или земельных участков на кадастровом плане территории

Местоположение: Владимирская область, Камешковский район, МО Брызгаловское (сельское поселение), д.Сереброво			
Условный номер земельного участка — :3У1			
Площадь земельного участка 503 м ²			
Обозначение характерных точек границ	Координаты, м		Y
	X		
1	2		3
1	228581,39		260661,01
2	228580,32		260687,78
3	228561,56		260687,02
4	228562,53		260660,35
1	228581,39		260661,01

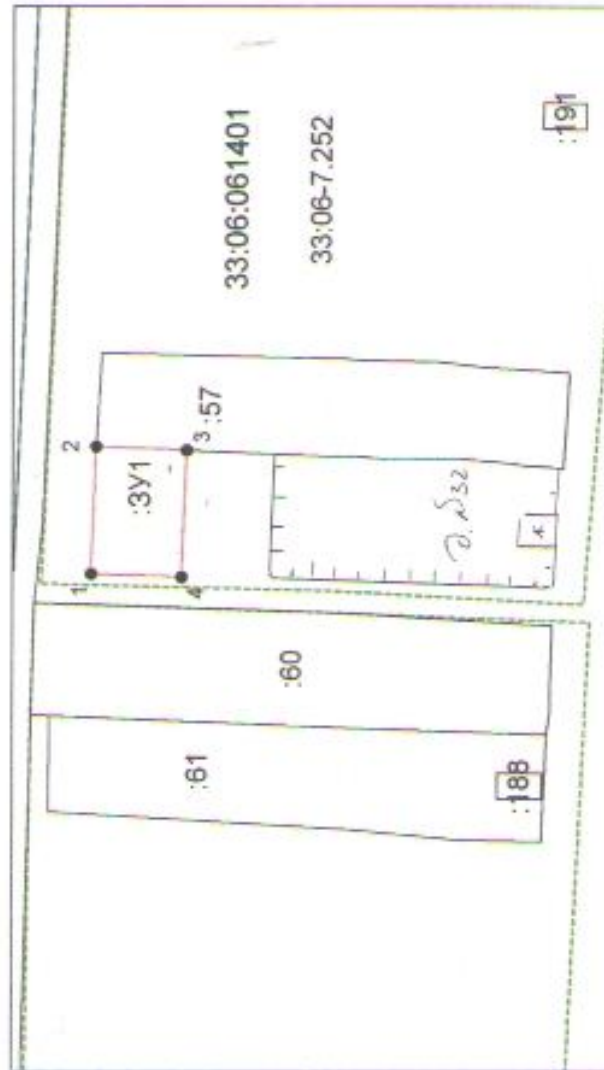

Система координат: МСК-33

Масштаб 1:1500

Условные обозначения:

- граница образуемого земельного участка,
- граница учтенного земельного участка,
- граница кадастрового квартала,
- — характерная точка границы земельного участка.