

ПОСТАНОВЛЕНИЕ

Администрации Камешковского района

от 26.05.2021

№ 676

Об утверждении схемы расположения  
вновь образуемого земельного участка  
в деревне Филяндино Камешковского района

Рассмотрев схему расположения земельного участка или земельных участков на кадастровом плане территории, руководствуясь статьями 11.2, 11.10 Земельного кодекса Российской Федерации, решением Совета народных депутатов Камешковского района Владимирской области от 24.12.2018 № 481 «Об утверждении Правил землепользования и застройки муниципального образования Второвское в новой редакции», статьей 45 Устава района, постановляю:

1. Утвердить прилагаемую схему расположения земельного участка или земельных участков на кадастровом плане территории площадью 1212 кв. м, по адресу: Владимирская область, Камешковский район, МО Второвское (сельское поселение), д. Филяндино.

2. Установить следующие характеристики:

- категория земель: земли населенных пунктов;
- кадастровый номер земельного участка: 33:06:101002:3У1;
- территориальная зона: Ж-1 — Зоны застройки индивидуальными жилыми домами;
- вид разрешенного использования: для индивидуального жилищного строительства;
- адрес земельного участка: Владимирская область, Камешковский район, МО Второвское (сельское поселение), д. Филяндино.

Глава администрации района

А.З.Курганский



ВЕРНО.  
Подлинный экземпляр находится  
в Администрации Камешковского района  
*А.З.Курганский*  
должность подпись  
26.05.2021



Утверждена  
Постановлением администрации Камешковского района  
(наименование документа об утверждении, включая наименование)

Владимирской области  
органов государственной власти или органов местного

самоуправления, принявших решение об утверждении схемы


или подписавших соглашение о перераспределении земельных участков)

от 26.05.2011

№ 696

**Схема расположения земельного участка или земельных участков  
на кадастровом плане территории**

Условный номер земельного участка —		
Площадь земельного участка 1212 м <sup>2</sup>		
Обозначение характерных точек границ	Координаты, м	
	X	Y
1	2	3
1	197566,07	240512,24
2	197573,48	240550,73
3	197543,64	240556,34
4	197535,36	240517,60
1	197566,07	240512,24

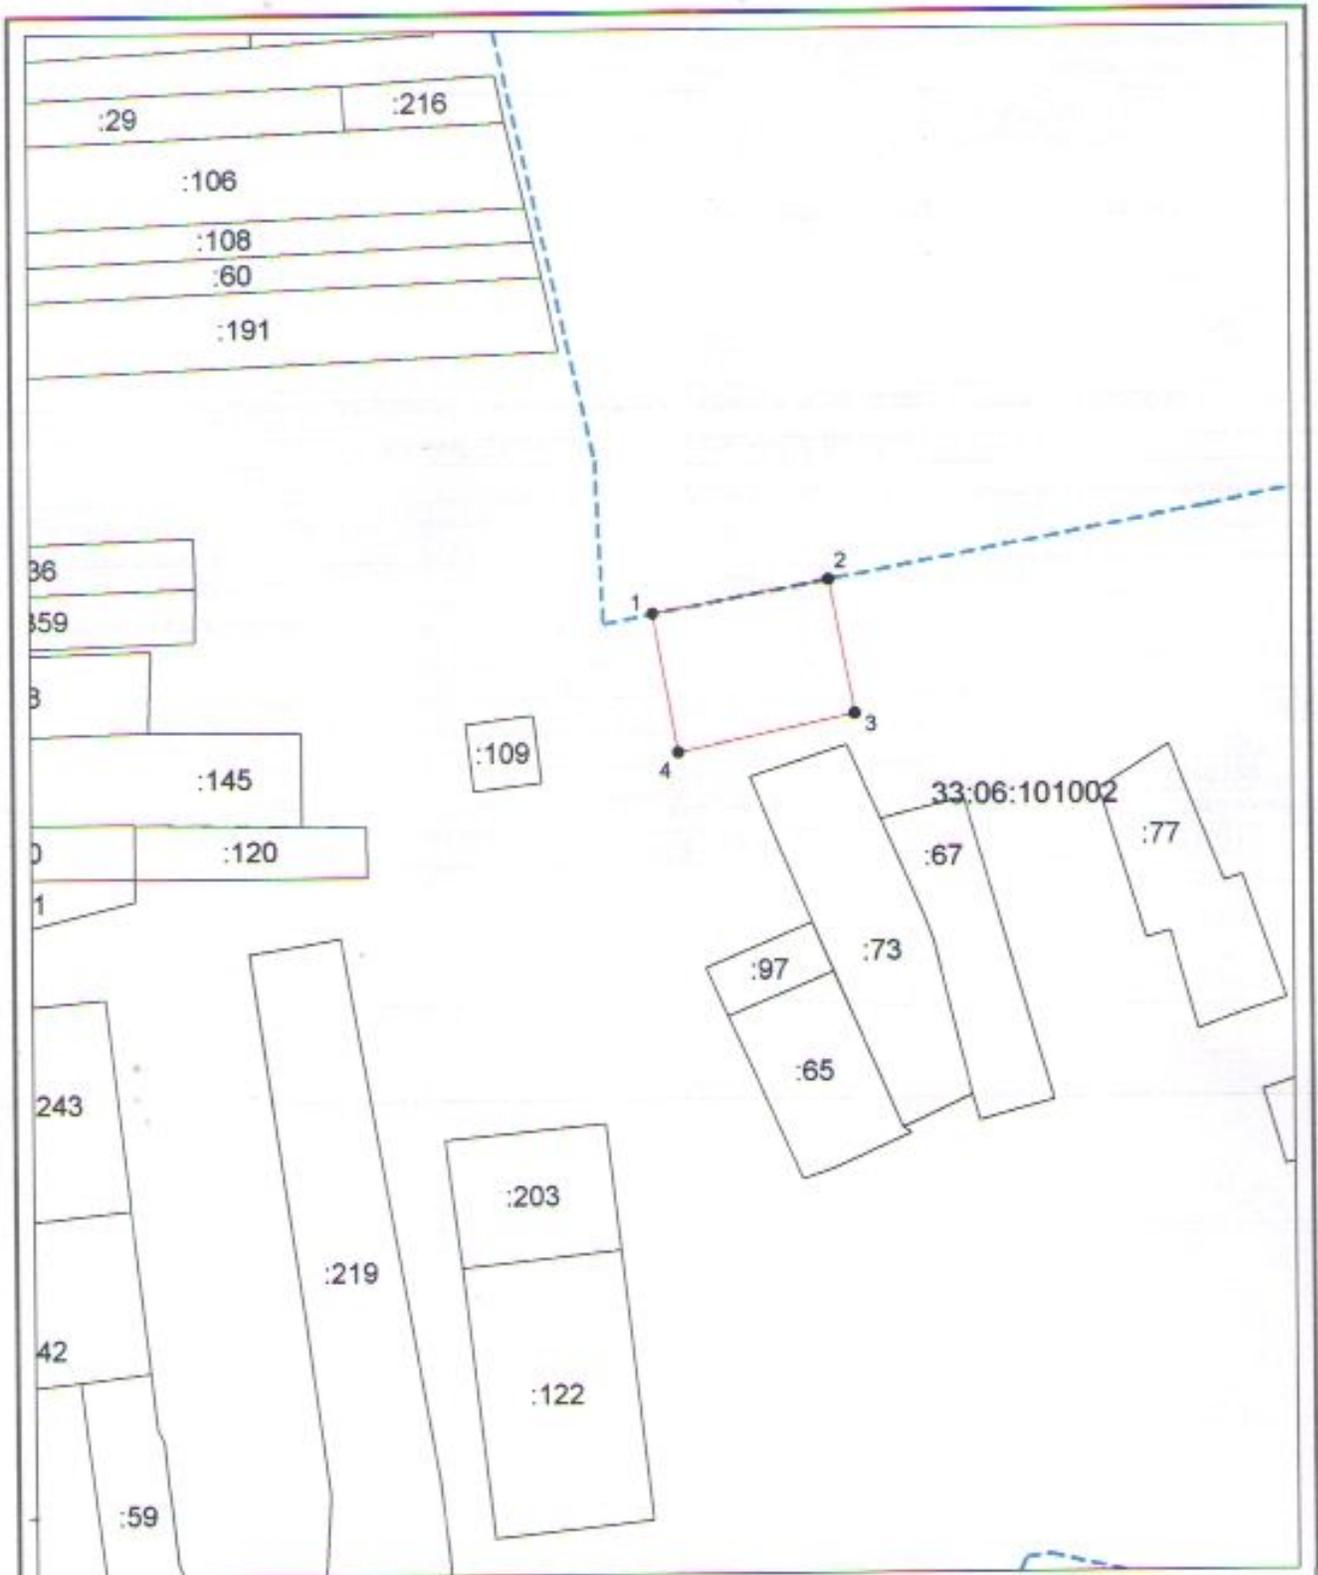

Система координат: МСК-33

Масштаб 1:1566

**Условные обозначения:**

- граница образуемого земельного участка,
- граница учтенного земельного участка,
- граница кадастрового квартала,
- характерная точка границы земельного участка.