



ПОСТАНОВЛЕНИЕ

Администрации Камешковского района

от 03.05.2024

№ 503

Об установлении публичного сервитута

Рассмотрев ходатайство представителя собственников помещений в здании, расположенном по адресу: Владимирская область, г.Камешково, ул. Школьная, д. 7А, об установлении публичного сервитута, руководствуясь статьями 23, 39.37, 39.41, 39.45, 39.46 Земельного кодекса Российской Федерации, статьей 3.6 Федерального закона от 25.10.2001 № 137-ФЗ «О введении в действие Земельного кодекса Российской Федерации», статьей 45 Устава района, п о с т а н о в л я ю:

1. Установить сроком на 49 лет публичный сервитут в целях эксплуатации линии электроснабжения торгового павильона в отношении земельного участка площадью 251 кв.м в границах кадастрового квартала 33:06:010117, из земель категории: земли населенных пунктов, расположенного по адресу: Владимирская обл., Камешковский район, МО г.Камешково (городское поселение), г.Камешково, ул. Школьная.

2. Утвердить границы публичного сервитута согласно прилагаемой схеме расположения публичного сервитута на кадастровом плане территории.

3. В случае, если использование земельных участков согласно прилагаемой схеме привело к порче либо уничтожению почвенного покрова в границах земельных участков, обладатель публичного сервитута обязан привести земельные участки в состояние, пригодное для его использования в соответствии с разрешенным использованием, а также выполнить необходимые работы по рекультивации земельных участков.

4. Настоящее постановление опубликовать в районной газете «Знамя» и разместить на официальном сайте администрации Камешковского района в сети «Интернет».


Глава администрации района

А.З.Курганский

Приложение
к постановлению администрации
Камешковского района
от 03.05.2024 № 503

Схема расположения публичного сервитута на кадастровом плане территории

Условный номер земельного участка _____		
<small>(указывается в случае, если предусматривается образование двух и более земельных участков)</small>		
Площадь земельного участка 251 м²		
<small>(указывается проектная площадь образуемого земельного участка, вычисленная с использованием технологических и программных средств, в том числе размещенных на официальном сайте федерального органа исполнительной власти, уполномоченного Правительством Российской Федерации на осуществление государственного кадастрового учета, государственной регистрации прав, ведение Единого государственного реестра недвижимости и предоставление сведений, содержащихся в Едином государственном реестре недвижимости, в информационно-телекоммуникационной сети "Интернет" (далее - официальный сайт), с округлением до 1 квадратного метра. Указанное значение площади земельного участка может быть уточнено при проведении кадастровых работ не более чем на десять процентов)</small>		
Обозначение характерных точек границ	Координаты, м	
	<small>(указываются в случае подготовки схемы расположения земельного участка с использованием технологических и программных средств, в том числе размещенных на официальном сайте. Значения координат, полученные с использованием указанных технологических и программных средств, указываются с округлением до 0,01 метра)</small>	
	X	Y
1	2	3
1	217179,90	257834,29
2	217209,04	257838,63
3	217211,74	257840,58
4	217214,06	257840,98
5	217221,48	257839,47
6	217229,03	257840,47
7	217272,98	257888,38
8	217274,25	257899,73
9	217272,27	257899,95
10	217271,08	257889,28
11	217228,03	257842,35
12	217221,56	257841,49
13	217214,06	257843,02
14	217210,96	257842,48
15	217208,26	257840,53
16	217179,60	257836,27
1	217179,90	257834,29

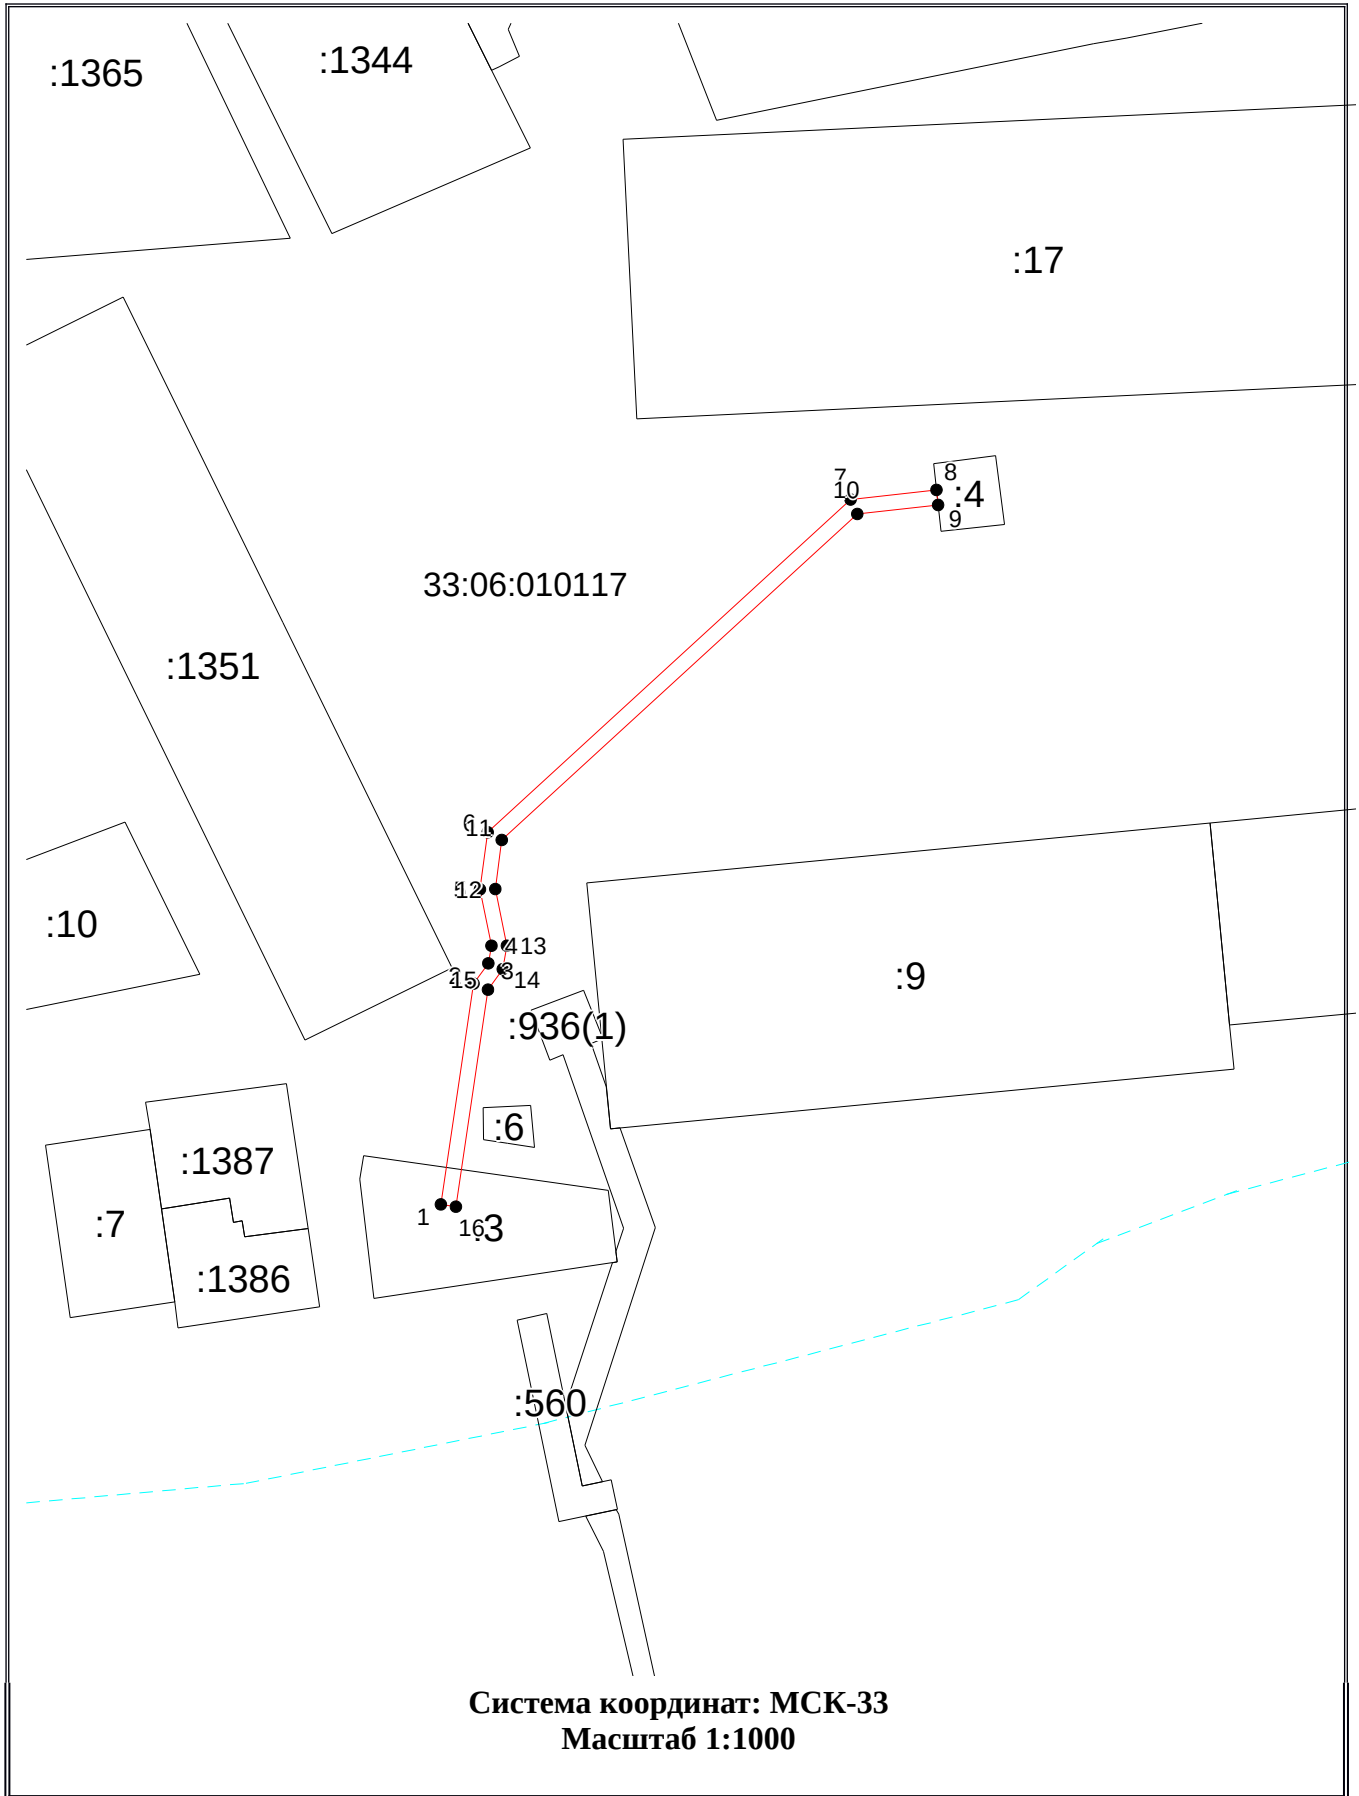

Система координат: МСК-33
Масштаб 1:1000