

14.02.2020

177

14.02

Управление Федеральной службы государственной регистрации, кадастра и картографии по Владимирской области

(полное наименование органа регистрации прав)

Выписка из Единого государственного реестра недвижимости об основных характеристиках и зарегистрированных правах на объект недвижимости

Сведения об основных характеристиках объекта недвижимости

В Единый государственный реестр недвижимости внесены следующие сведения:

Раздел 1 Лист 1

Земельный участок		
(вид объекта недвижимости)		
Лист № 1	раздела 1	Всего листов раздела 1: 1
Всего листов: 2		Всего листов выписки: 2
"14" февраля 2020 г. № 33/202/20-51915		
Кадастровый номер: 33:06:080201:1467		
Номер кадастрового квартала: 33:06:080201		
Дата присвоения кадастрового номера: 14.02.2020		
Ранее присвоенный государственный учетный номер: данные отсутствуют		
Адрес: Владимирская область, Камешковский район, МО Второвское (сельское поселение), с Второво, ул Молодежная		
Площадь, м²: 680 +/- 9		
Кадастровая стоимость, руб.: 42309.60		
Кадастровые номера расположенных в пределах земельного участка объектов недвижимости: данные отсутствуют		
Категория земель: Земли населенных пунктов		
Виды разрешенного использования: ведение огородничества		
Статус записи об объекте недвижимости: Сведения об объекте недвижимости имеют статус "актуальные"		
Особые отметки: 4205 17 27.01.2020 Земельный участок образован из земель или земельных участков, государственная собственность на которые не разграничена; Администрация Камешковского района Земельный участок подлежит снятию с государственного кадастрового учета по истечении пяти лет со дня его государственного кадастрового учета, если на него не будут зарегистрированы права Сведения, необходимые для заполнения Раздела 2 "Сведения о зарегистрированных правах", отсутствуют.		
Получатель выписки:		
Главный специалист-эксперт		Л. Е. Ковригина
полное наименование должности		инициалы, фамилия



Выписка из Единого государственного реестра недвижимости об основных характеристиках и зарегистрированных правах на объект недвижимости



Описание местоположения земельного участка

Раздел 3 Лист 2

Земельный участок		
(вид объекта недвижимости)		
Лист № 1	раздела 3	Всего листов раздела 3: 1
"14" февраля 2020 г. № 33/202/20-51915		Всего листов выписки: 2
Кадастровый номер:		33:06:080201:1467

План (чертеж, схема) земельного участка

MapXtreme 2008 © SDK Developer License. © 2008 Pitney Bowes MapInfo Corporation

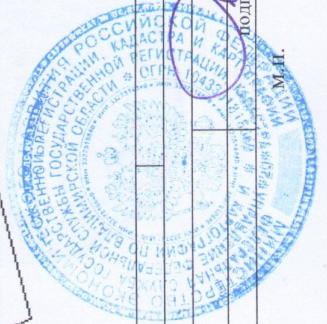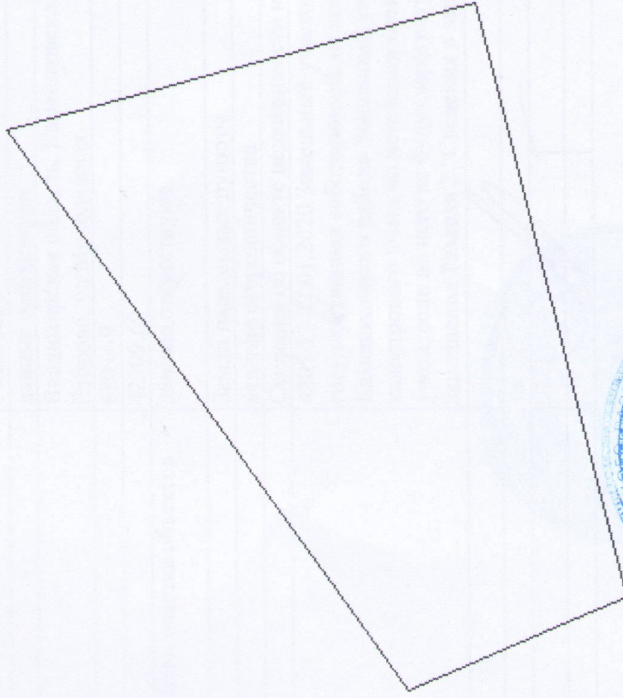

Масштаб 1:400

Условные обозначения:

Главный специалист-эксперт
полное наименование должности

Л. Е. Ковригина
инициалы, фамилия

подпись

М.П.